



OPERE PIE D'ONIGO  
VIA ROMA, 77/A, 31040, PEDEROBBA, TV.


SCUOLA MATERNA "CATTERINA JAQUILLARD"  
OPERE INTERNE PER RIORGANIZZAZIONE FUNZIONALE  
CENTRO INFANZIA DI PEDEROBBA

SCIA AI SENSI ART. 22 comma 1 e 2 D.P.R. 380/2001


COMMITTENTE

PROGETTISTA

OGGETTO		TAVOLA N° <b>04</b>	
<b>PROGETTO:</b>		SCALA <b>1:200</b>	
DIMENSIONAMENTO, DISTRIBUZIONE E USO DEGLI SPAZI		DATA <b>16/06/2014</b>	
COMMITTENTE		ARCHIVIO	
#Nome del Cliente		239K 010 SCA.p10: T04 DIMENSIONAMENTO	
VAR.	Data	Descrizione	Collaboratore
0	16/06/2014	SCIA AI SENSI ART. 22 comma 1 e 2 D.P.R. 380/2001	Arch. A. Mazzocato
1			Arch. F. Bernardi
2			
<b>STUDIO DI ARCHITETTURA FIORENZO BERNARDI &amp; ASSOCIATI</b> VIA PIAVE 7/1 - 31031 CAERANO DI S. MARCO (TV) - TEL. FAX 0423/858121 - E-mail: associati@studiobernardi.info IL PRESENTE DOCUMENTO E' PROPRIETA' RISERVATA E NON PUO' ESSERE RIPRODOTTO O DIVULGATO SENZA AUTORIZZAZIONE SCRITTA DELLO STUDIO DI ARCHITETTURA FIORENZO BERNARDI & ASSOCIATI			

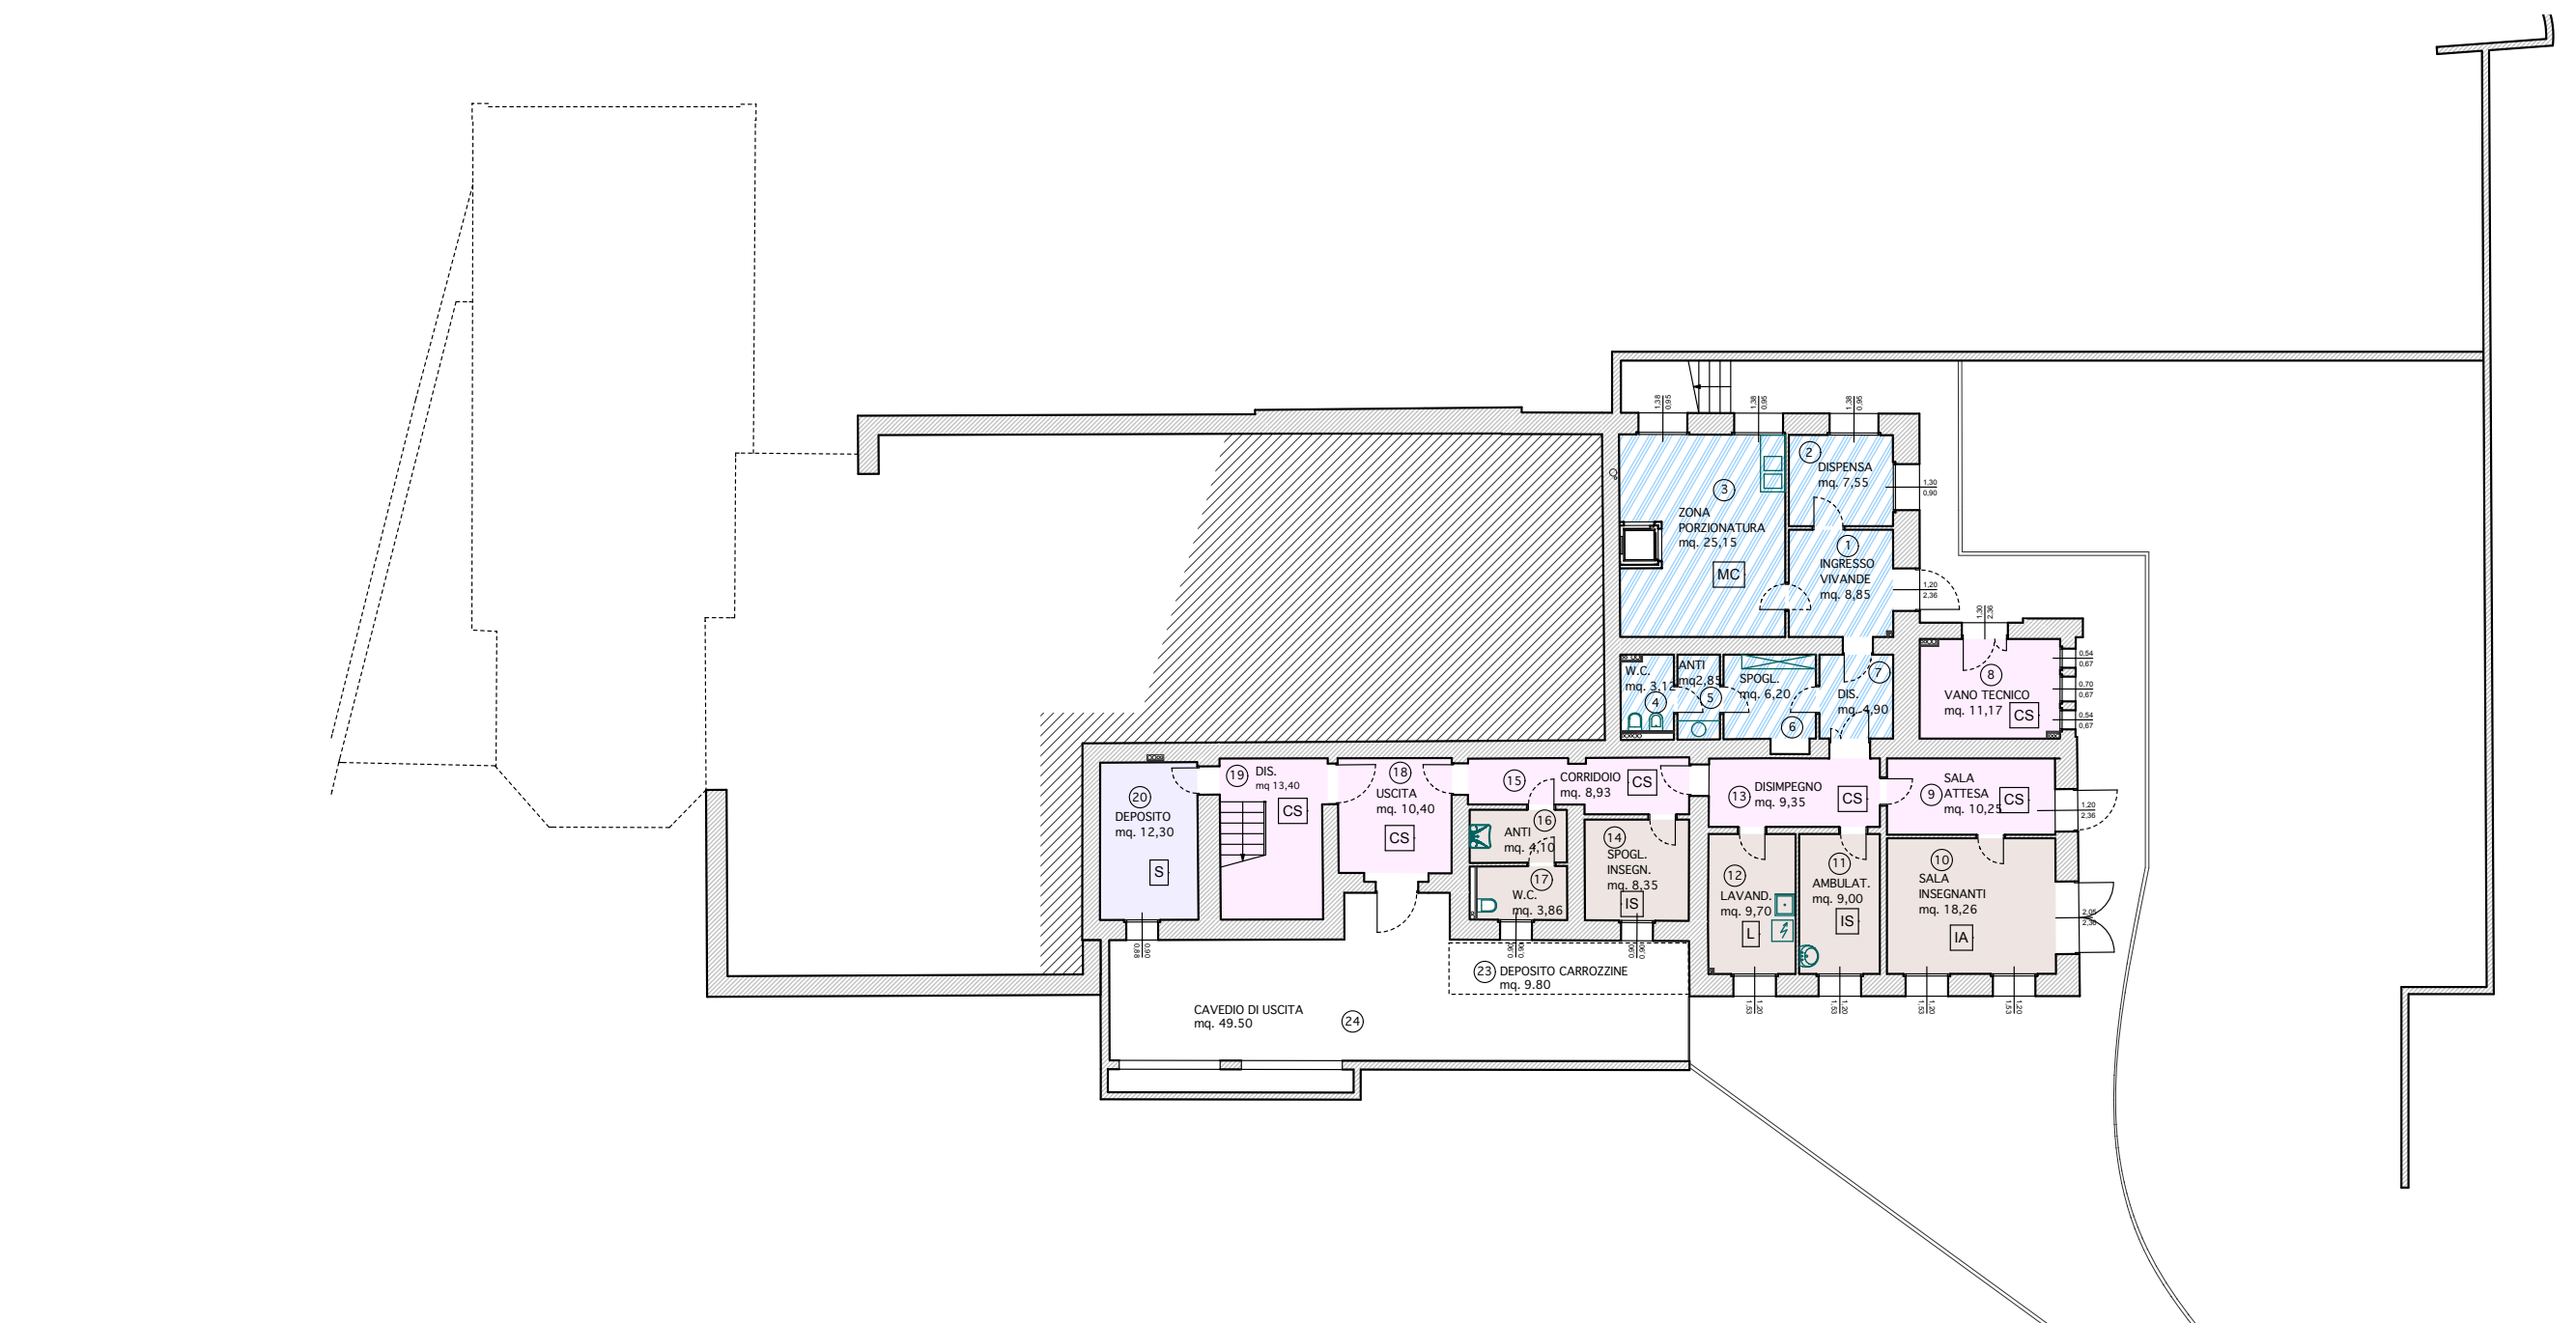


PLANIMETRIA PIANO SEMINTERRATO  
SCALA 1:200

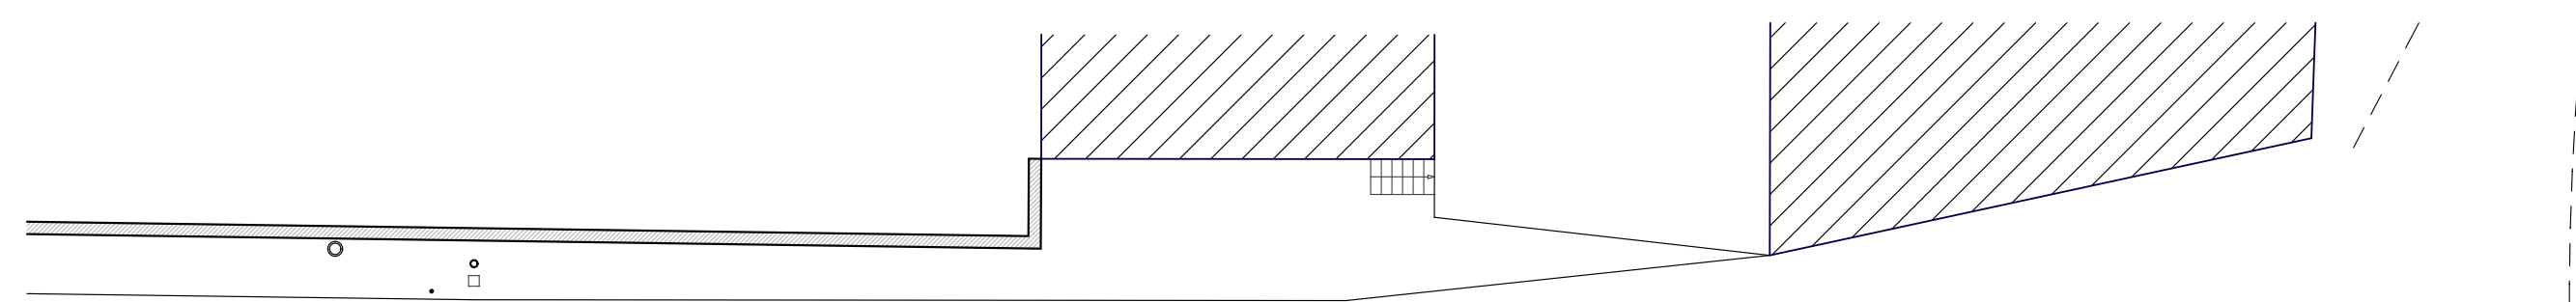

SCUOLA MATERNA DIMENSIONAMENTO MASSIMO ALLUNNI			
DESCRIZIONE DEGLI SPAZI	SUPERFICI DI PROGETTO	STANDARD D.M. 18/12/1975	N° ALLUNNI
SEZIONE MATERNA:			
ATTIVITA' ORDINARIE	mq 150,77	2,20	68
ATTIVITA' SPECIALI			

SCUOLA MATERNA DIMENSIONAMENTO SU 68 ALLUNNI				
DESCRIZIONE DEGLI SPAZI	STANDARD D.M. 18/12/1975		SUPERFICI DI PROGETTO	DIFFERENZA mq
	mq/AL	SUP. MINIME		
SPAZI PER ATTIVITA' ORDINARIE E ATTIVITA' SPECIALI: ATTIVITA' ORDINARIE ATTIVITA' SPECIALI	2,20	mq 149,60	mq 150,77	+1,17
SPAZI PER ATTIVITA' LIBERE: ATTIVITA' LIBERE	0,90	mq 61,20	mq 61,48	+0,28
SPAZI PER ATTIVITA' PRATICHE: SPOGLIATOI, SERVIZI IGIENICI, LAVABILI, DEPOSITO	1,30	mq 88,40	mq 95,16	+6,76
MENSA: (DOPPIO TURNO CON NIDO) MENSA	0,40	mq 27,20	mq 44,73	+17,53
SPAZI MENSA: DISPENSA/PORZIONATURA	0,35 (0/01/30/mq)	mq 30,00	mq 58,62	+28,62
ASSISTENZA: SALA INSEGNANTI - ASSISTENTI SPOGLIATOI INSEGNANTI PICCOLA LAVANDERIA	0,28	mq 19,04	mq 53,27	+34,23
SPAZI CONNETTIVI: CONNETTIVO E SERVIZI	1,24	mq 84,32	mq 158,97	+74,65

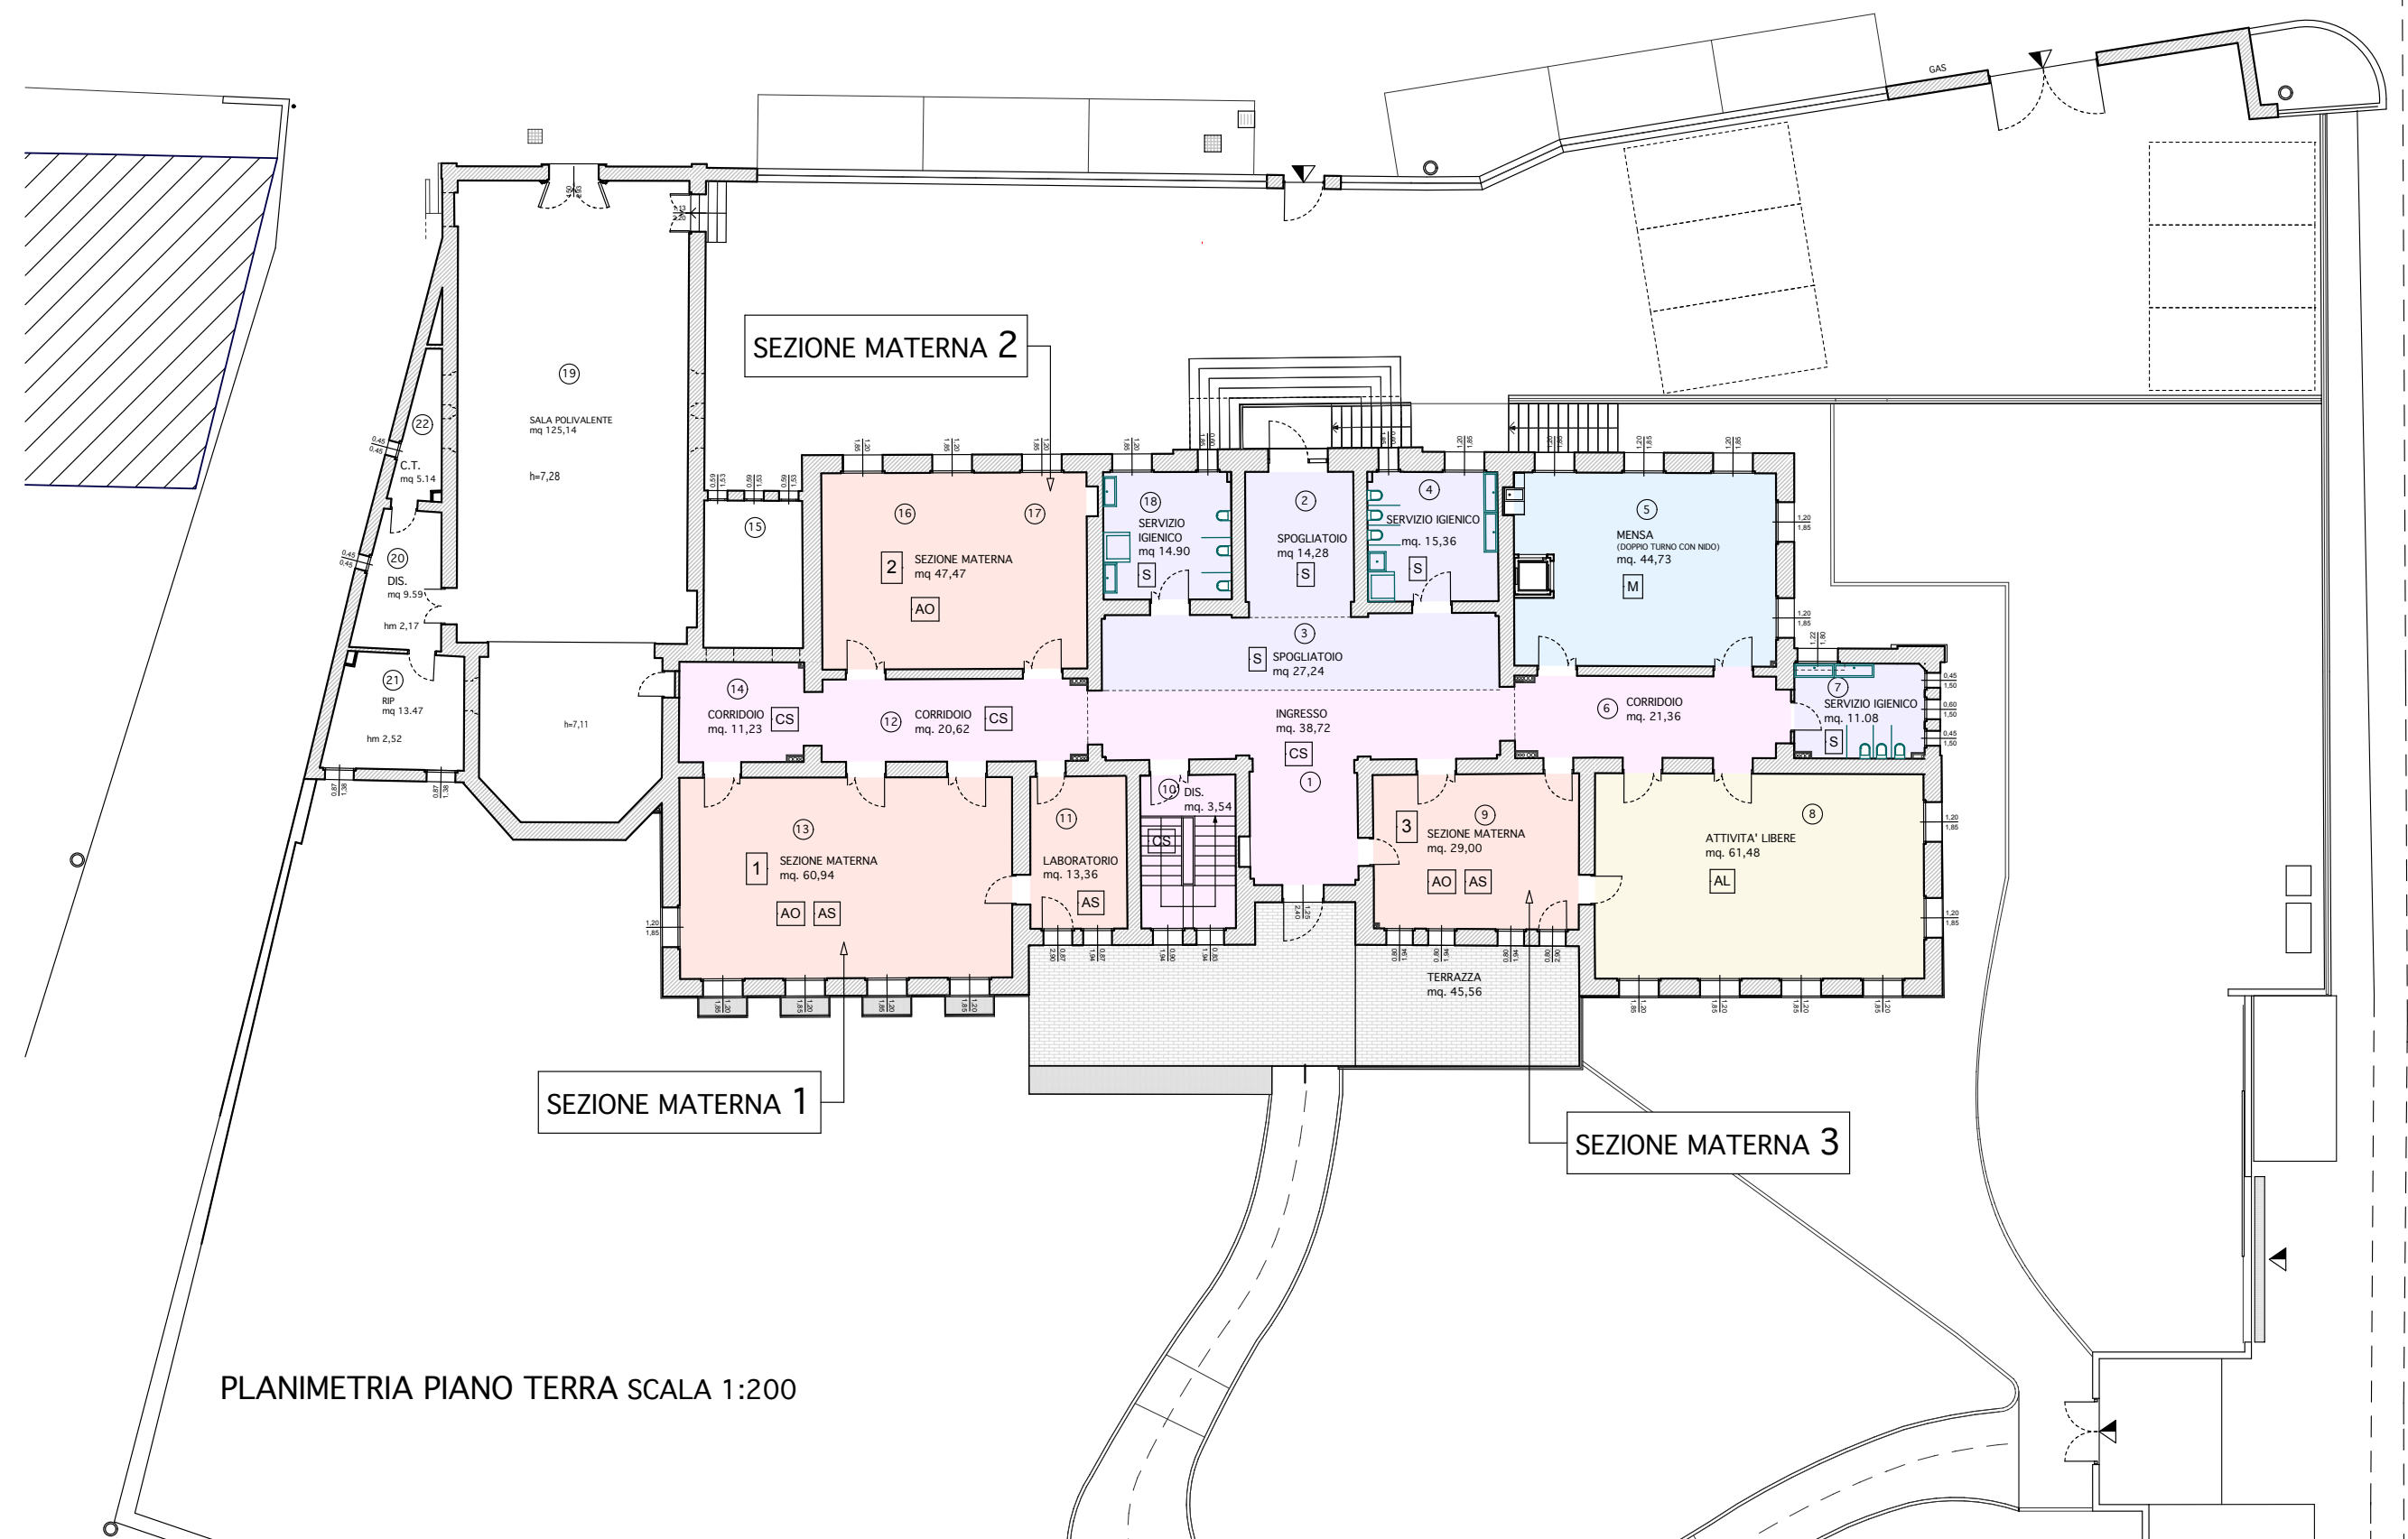

PLANIMETRIA PIANO TERRA  
SCALA 1:200